


# 2階 第1会議室 レイアウト

〔※固定式 机21/椅子63 150㎡〕

※移動不可

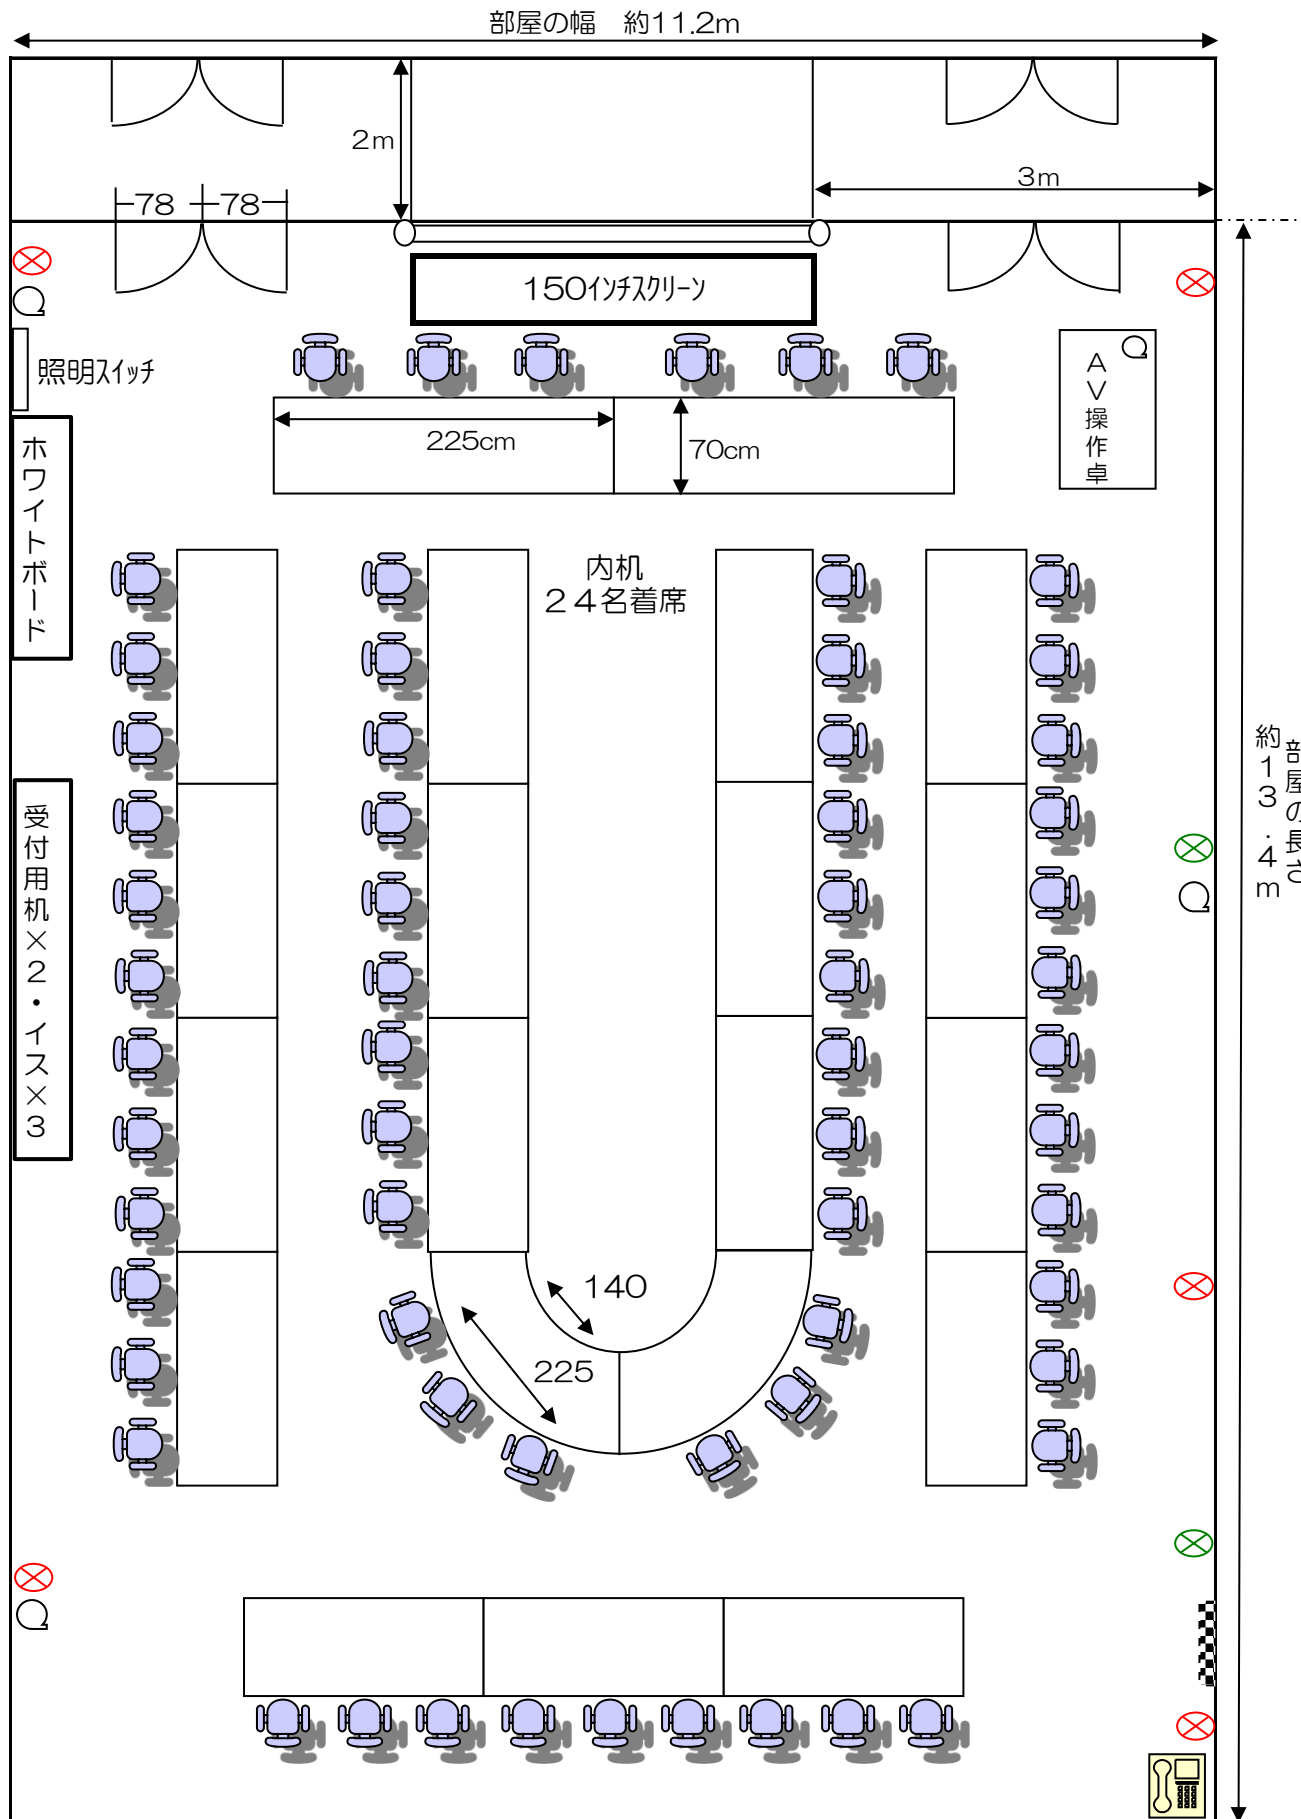

⊗ …コンセント差込口(7箇所・2回路)

☉ …インターネット差込口

☒ …吊ボタン・ブラインド操作ボタン

☉ …インターネット差込口