


2階 ホール (レセプションルーム)

〔円卓 8/木製椅子 80 184㎡〕

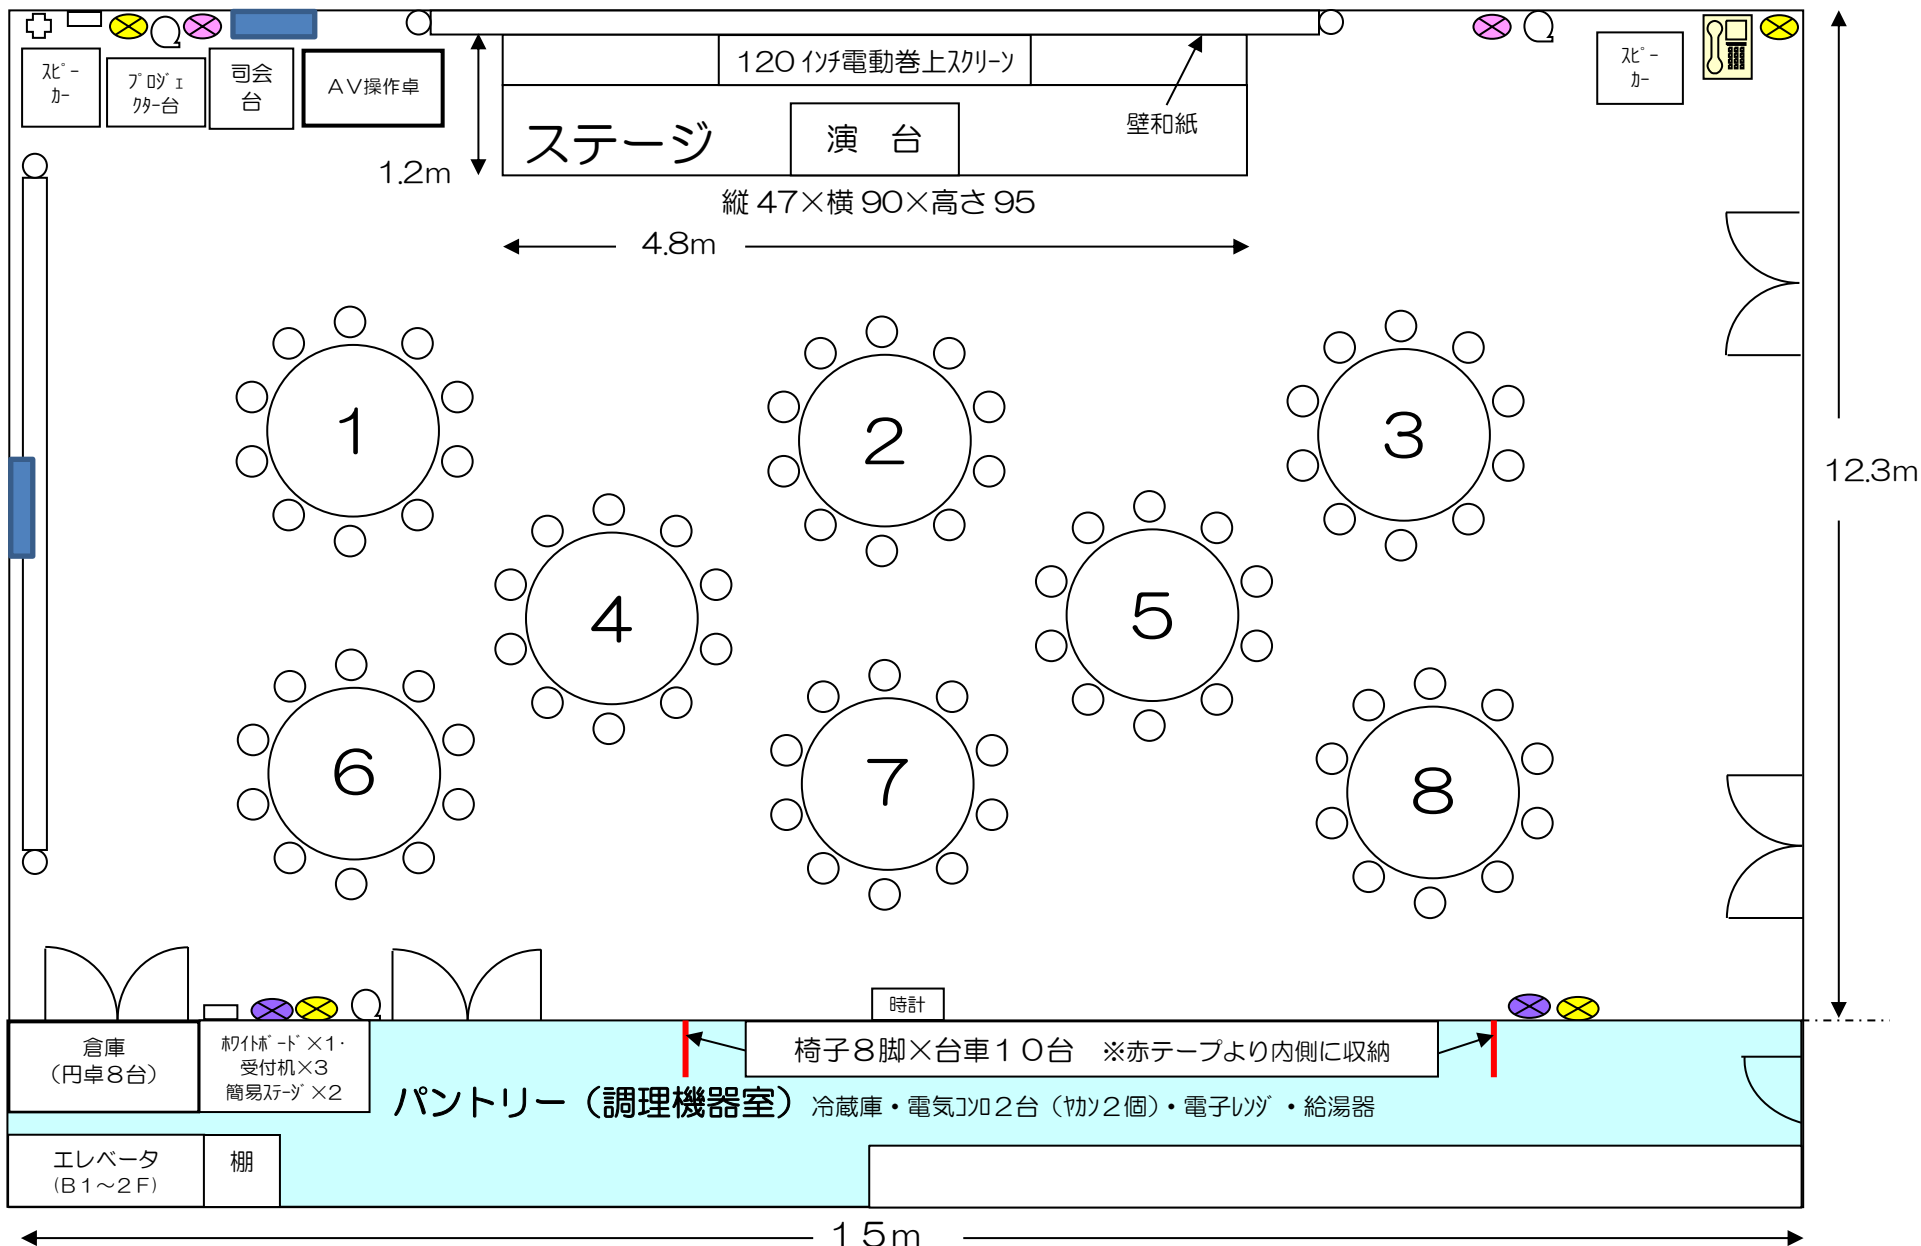

...テレビ端子
 ...インターネット差込み口
 ...計外差込み口(13箇所・6回路)
 青・緑・オレンジ・黄・ピンク・紫