


2階 第2会議室 基本レイアウト

〔机10+4/椅子38 88㎡〕

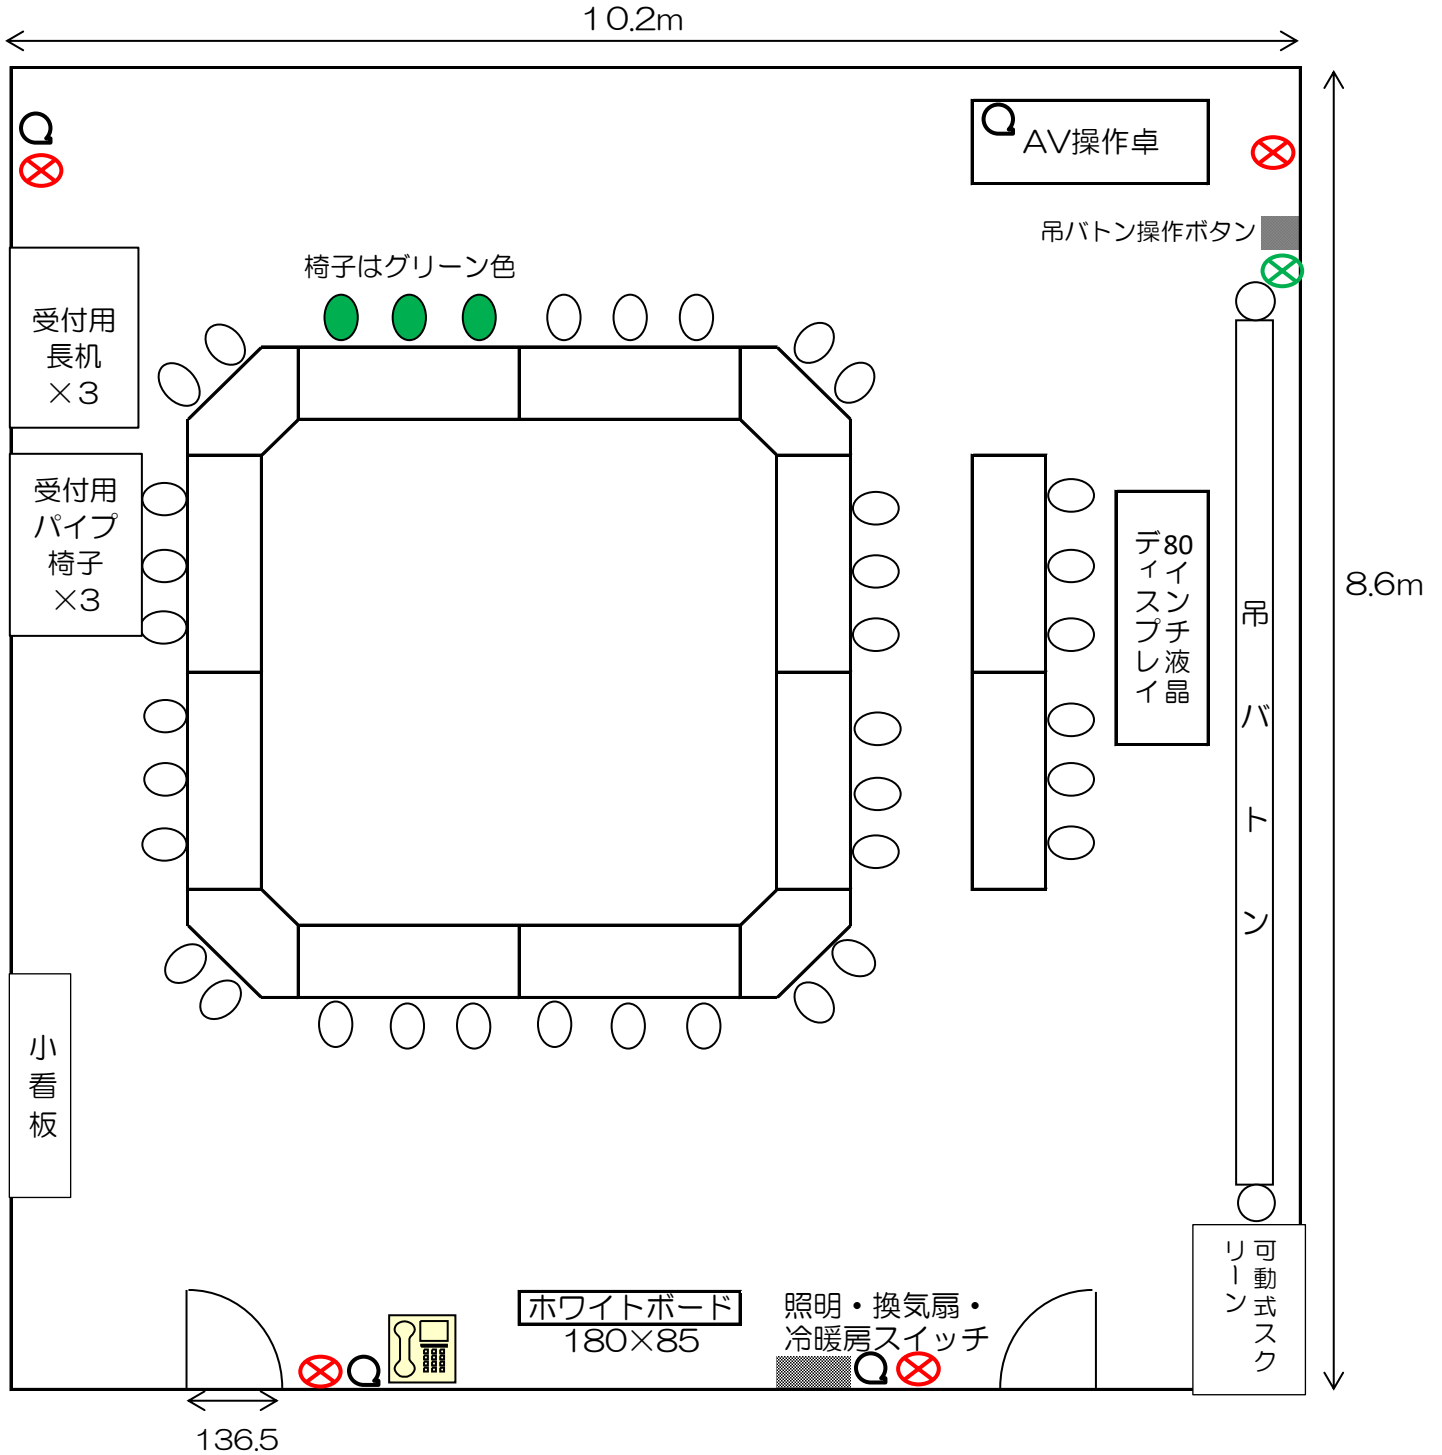

⊗・・・コンセント差込口（5箇所・2回路）

Q・・・インターネット差込み口