


4階 第3講義室 レイアウト

〔固定式 170名 203㎡〕

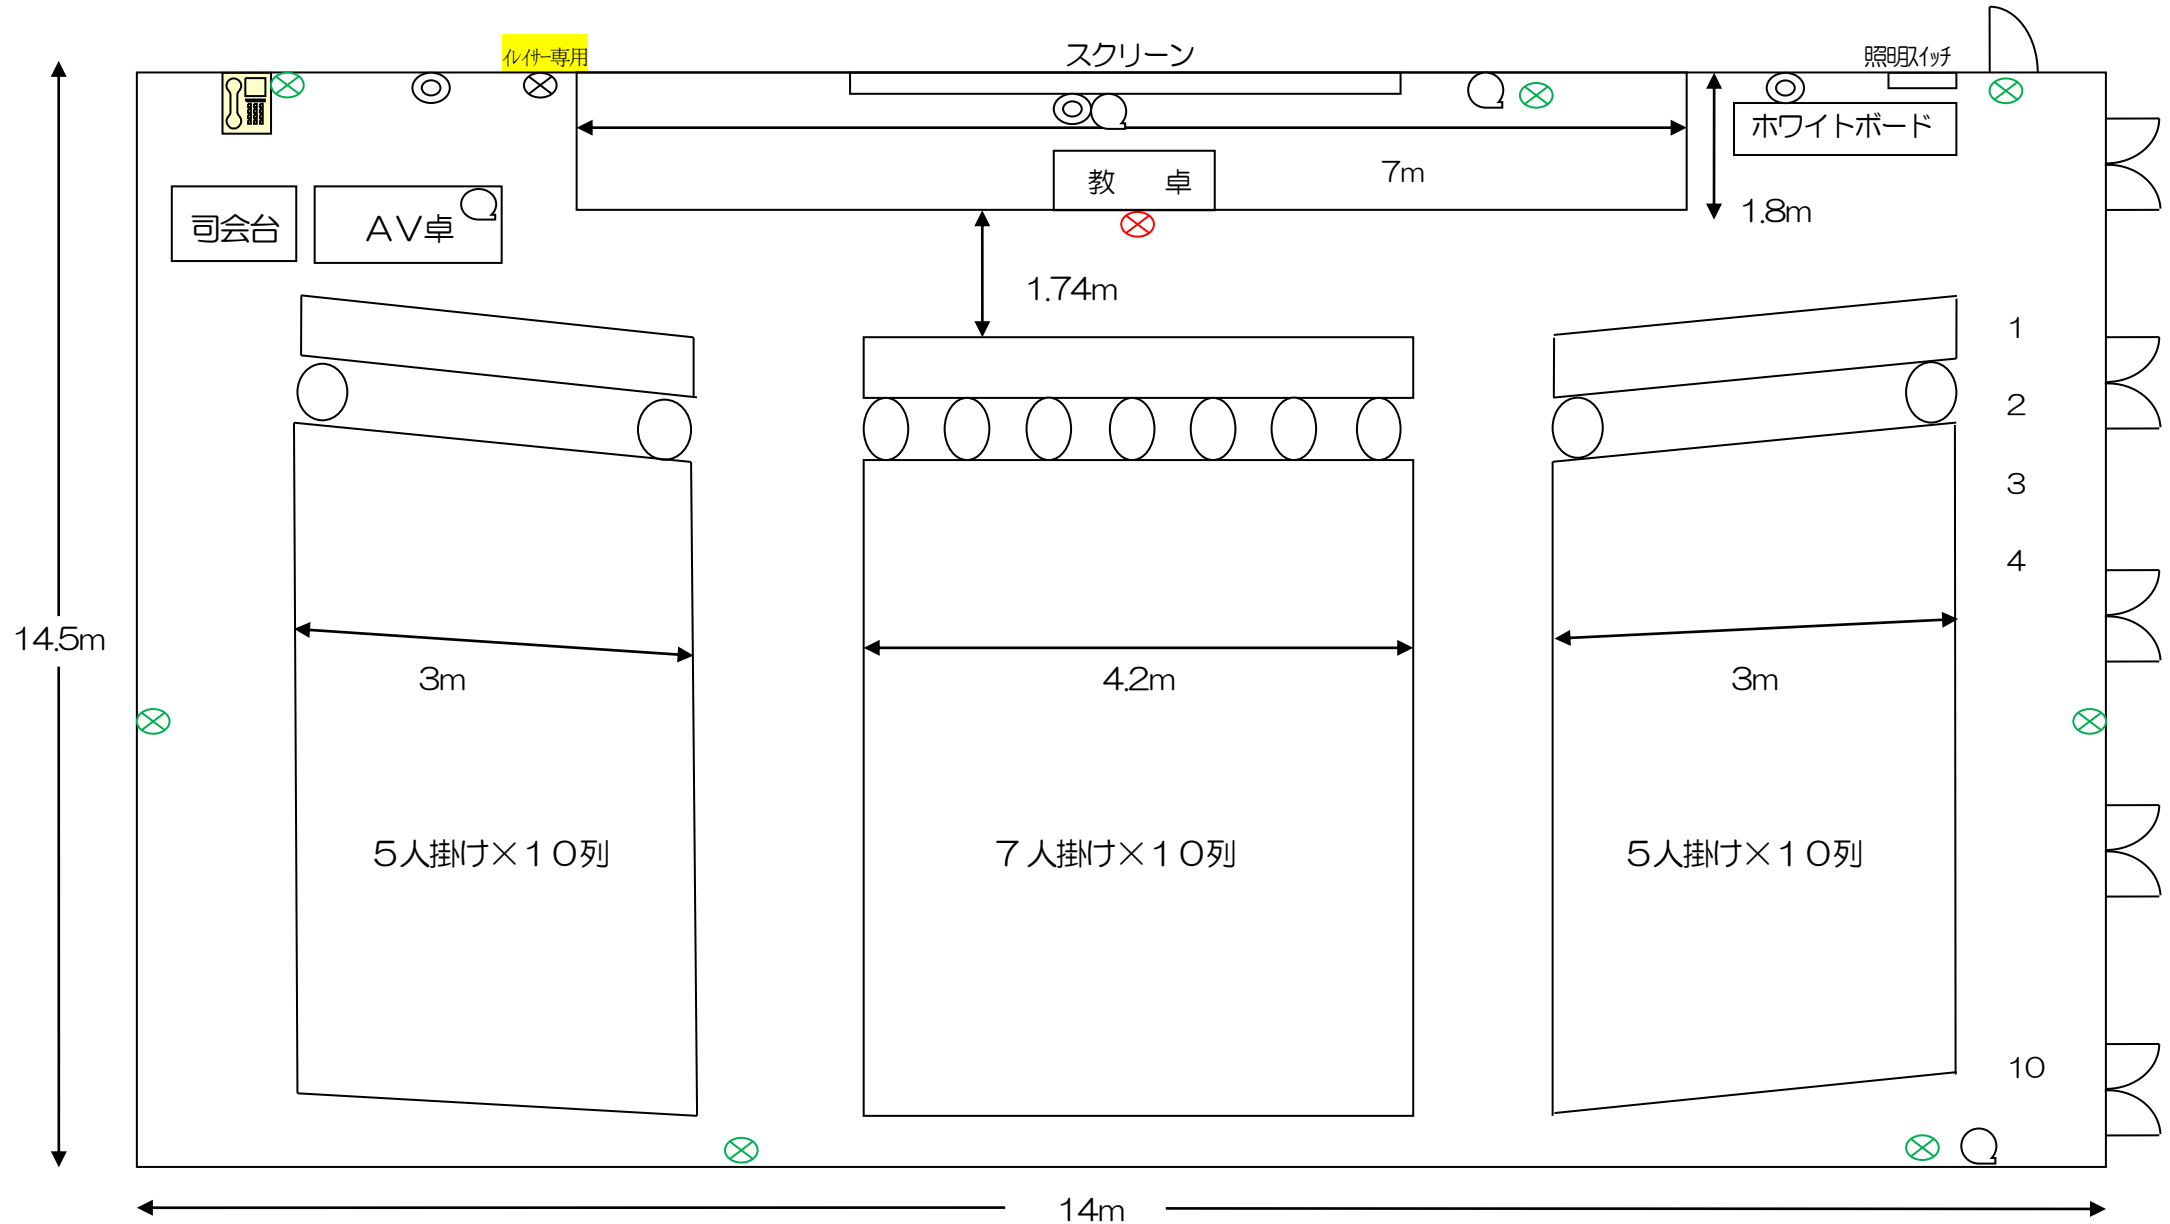

⊗ …コンセント差込口 (8箇所・2回路 (イレイサー用含まず))

Q …インターネット差込口

◎ …有線マイク差込口 (3箇所)

※スクリーン 幅2.4m×高さ2.4m 黒板・ディスプレイ 幅6.4m×高さ2.35m