


2階 第2会議室 基本レイアウト

〔机10+4/椅子38 88㎡〕

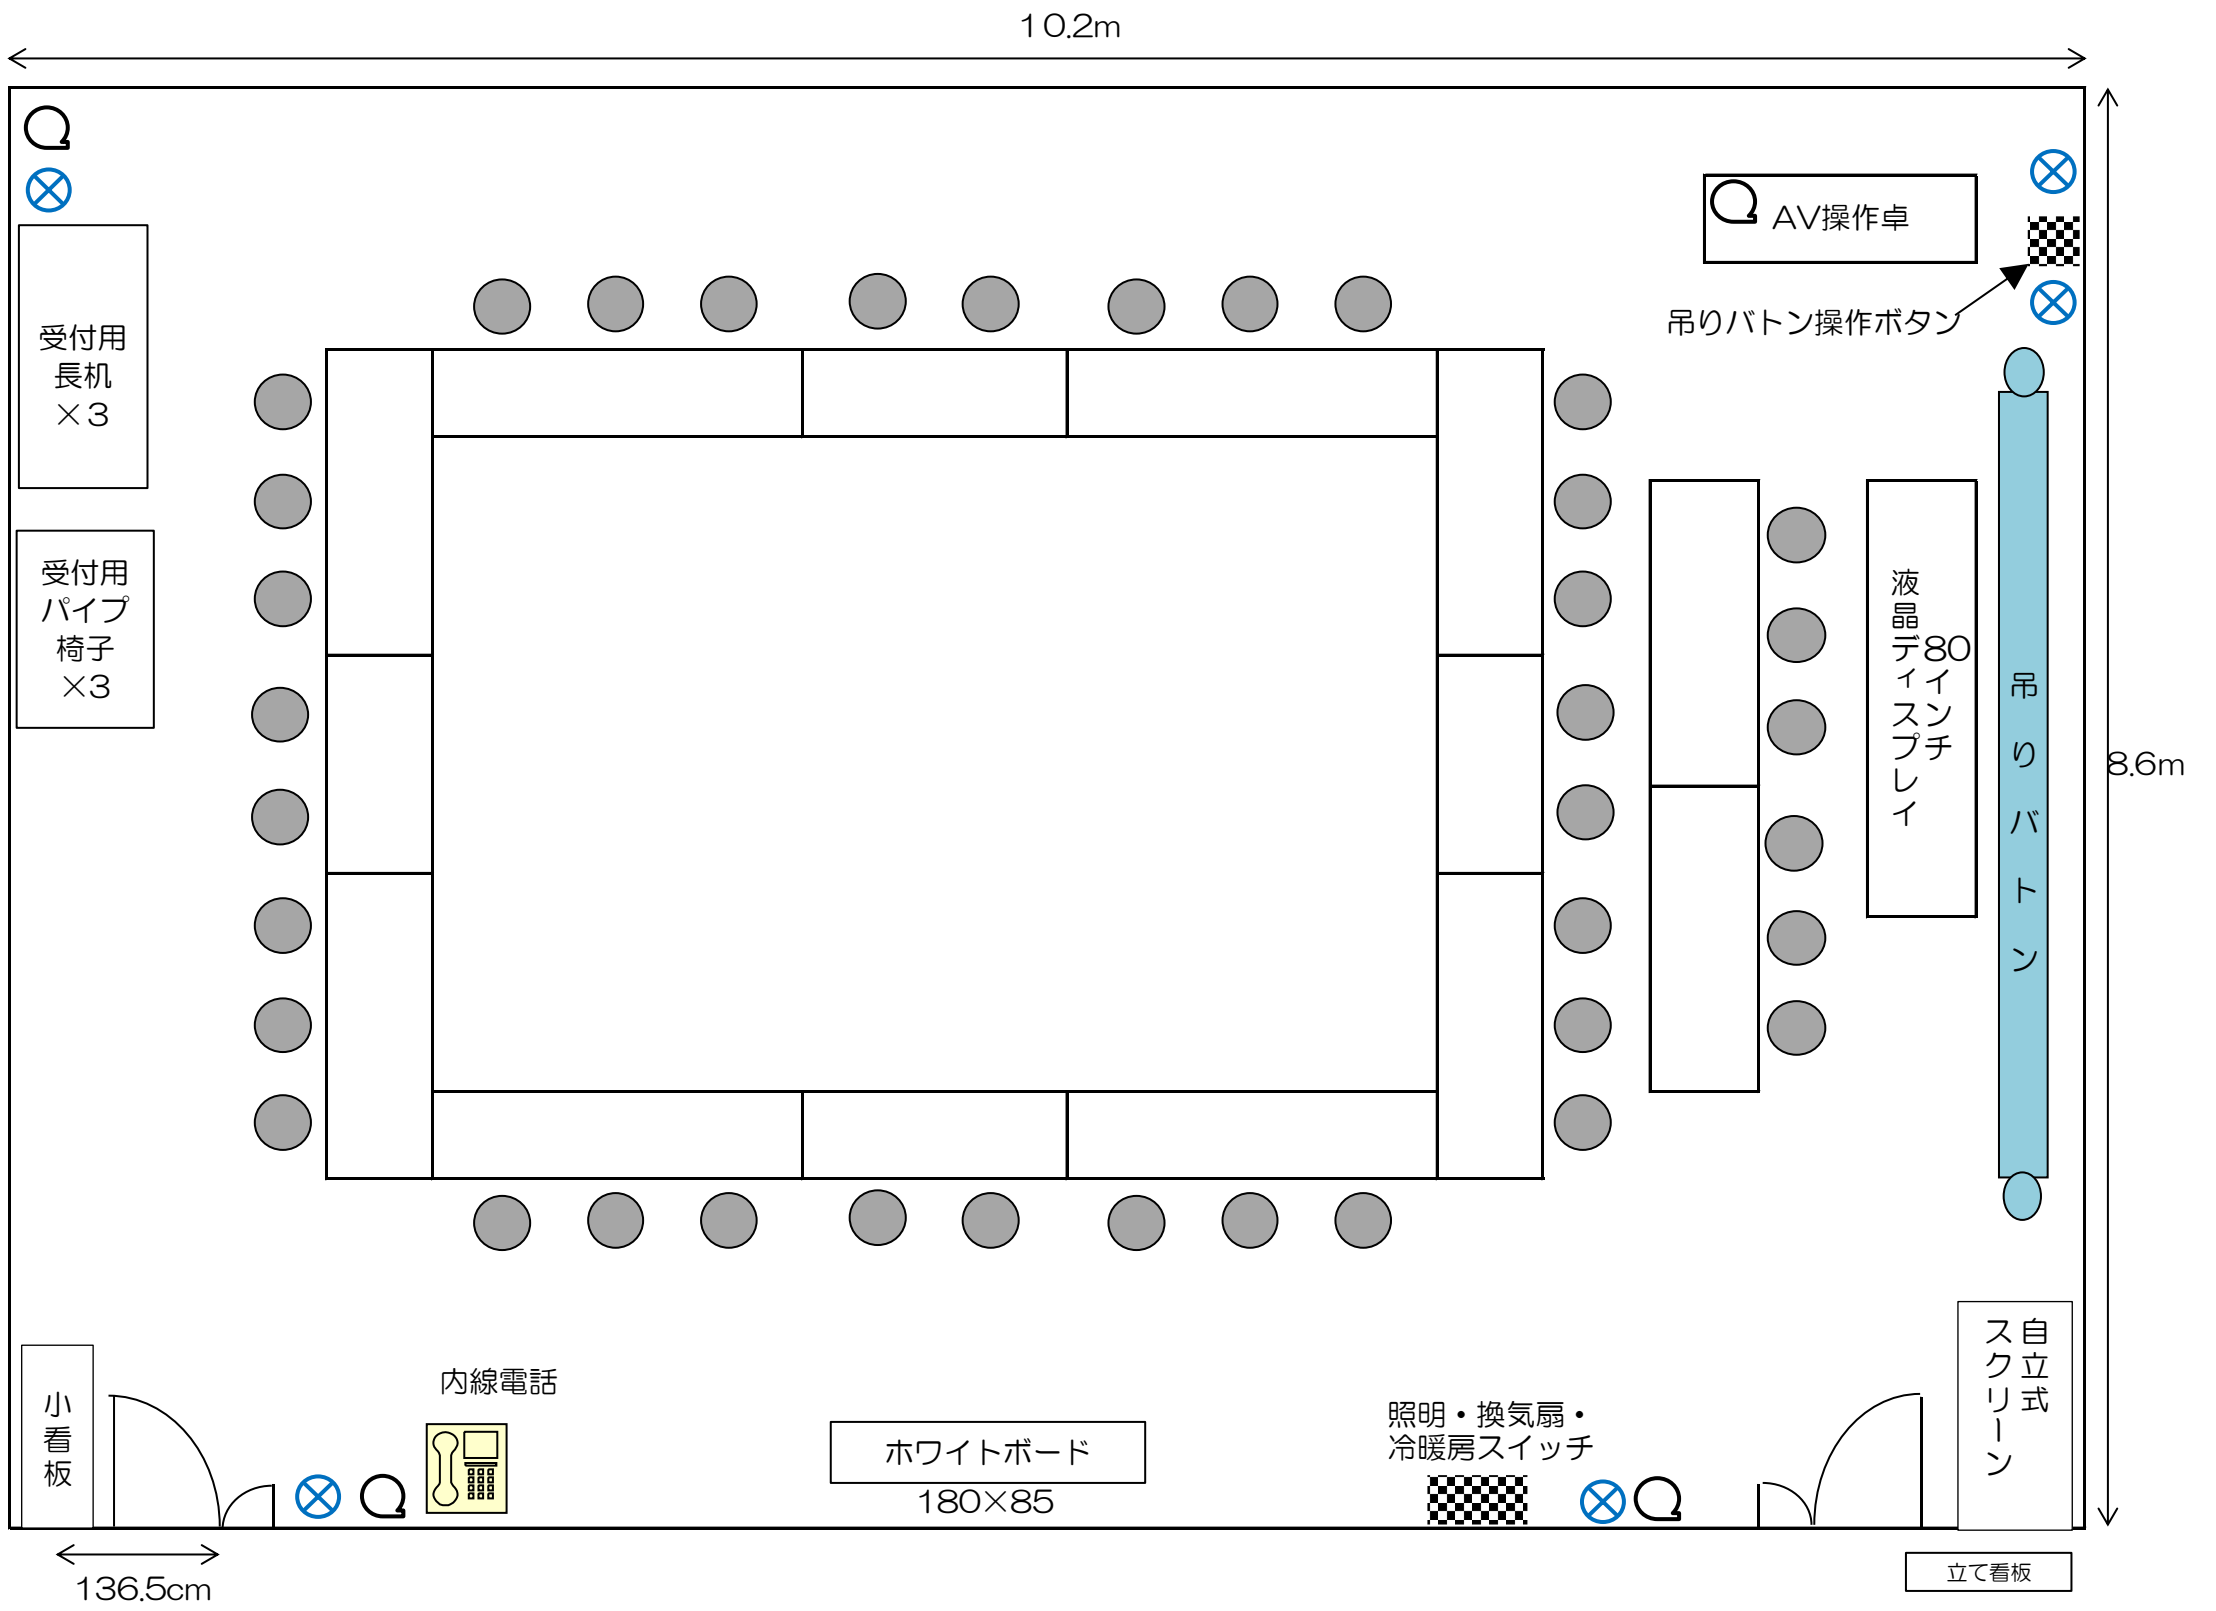

⊗ …コンセント差込口 (5箇所・2回路)

Q …インターネット差込み口 (4箇所)