


# 4階 第4講義室 基本レイアウト

〔机30/椅子90 119㎡〕

降下式スクリーン・・・2.1m×2.1m 黒板・・・2.1m×3.2m

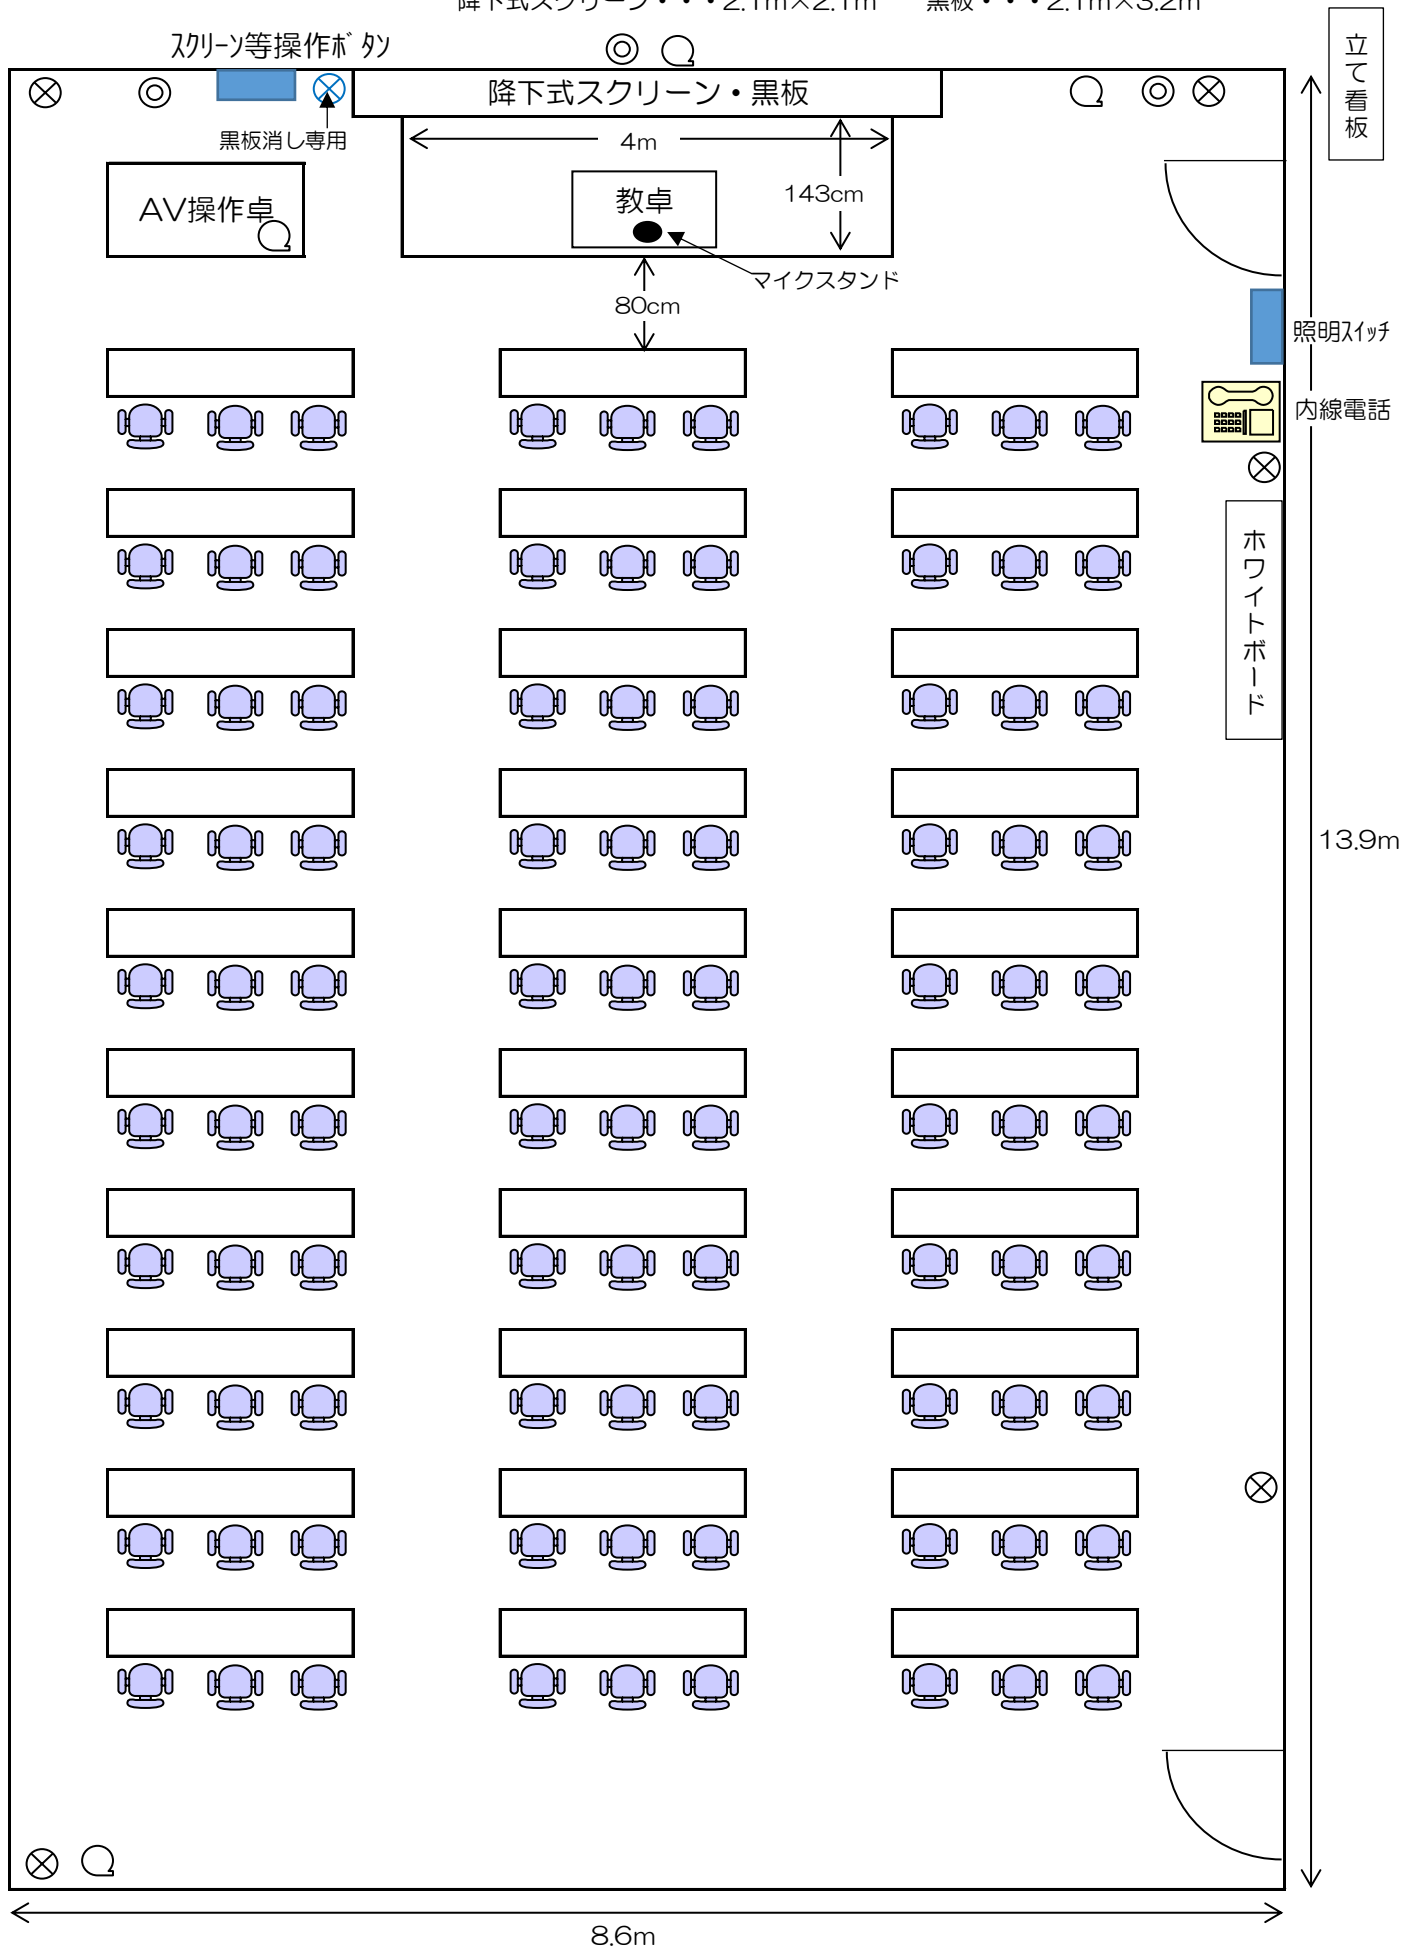

⊗・・・コンセント (6箇所・2回路)

Ⓚ・・・インターネット差込口 (4箇所)

◎・・・有線マイク差込口 (3箇所)